TRASDOSADOS AGS

World of innovations

AGS

Acoustics Global Solutions

www.ags-world.com

AGS A1

EL TRASDOSADO AGS TIPO A1 ESTÁ PENSADO PARA OBTENER NIVELES DE AISLAMIENTO ÓPTIMOS PARA LOCALES SIN REPRODUCTORES MUSICALES. PERMITE ALCANZAR NIVELES DE AISLAMIENTO DE 60 DBA EN COMBINACIÓN CON EL TECHO ACÚSTICO TIPO A1.

SE COMPONE DE:

1. PARAMENTO BASE
2. CANALES Y MONTANTES DE 48 MM SEPARADOS 2 CM DE LA PARED(1).
3. INSTALACIÓN DE 100 MM DE FIBRA DE VIDRIO DE BAJA DENSIDAD.
4. INSTALACIÓN DE UNA PLACAS DE YESO LAMINADO DE 15 MM DE ESPESOR.

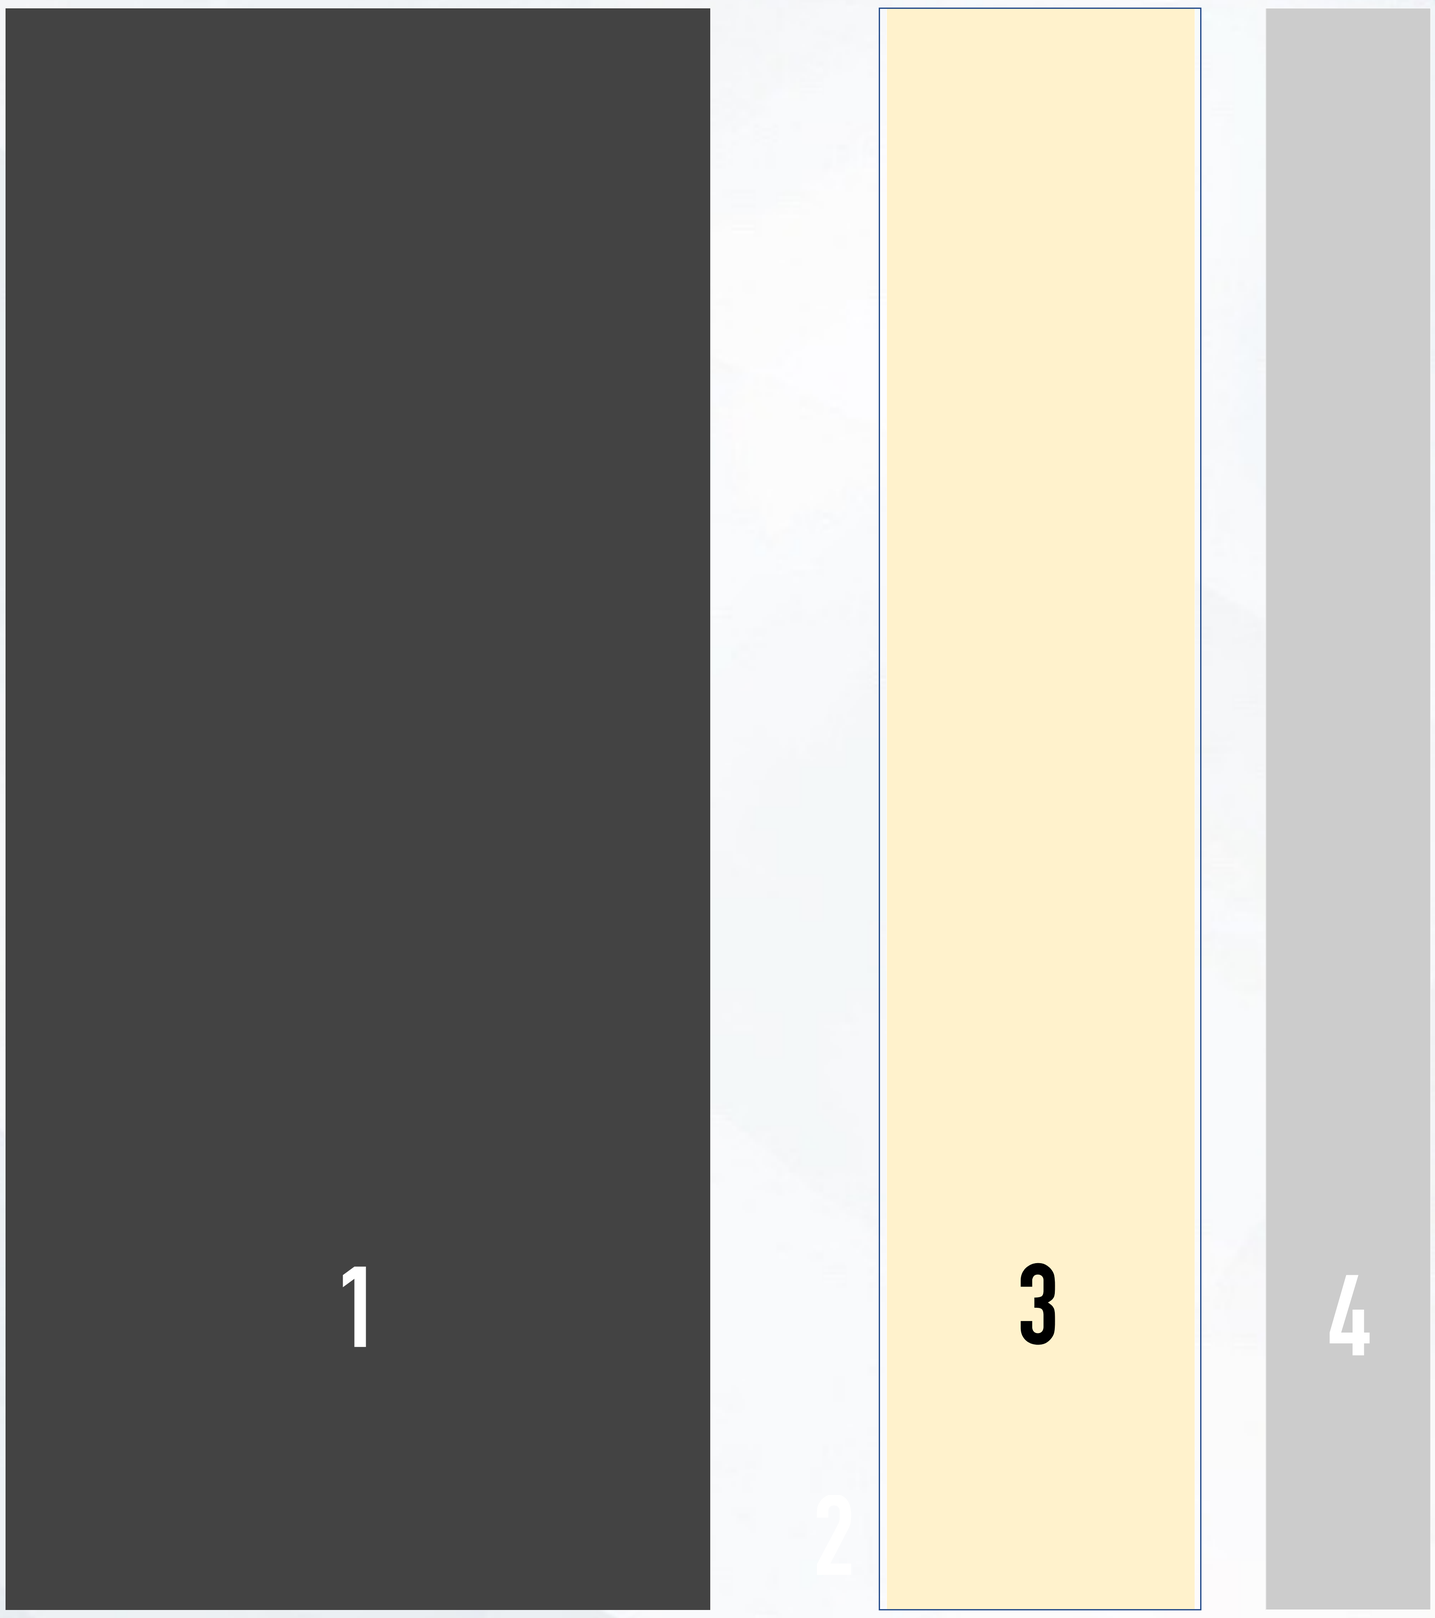

AGS A2

EL TRASDOSADO AGS TIPO A2 ESTÁ PENSADO PARA OBTENER NIVELES DE AISLAMIENTO ÓPTIMOS PARA LOCALES CON REPRODUCTORES MUSICALES COMO PUBS. PERMITE ALCANZAR NIVELES DE AISLAMIENTO DE MÁS DE 65 DBA EN COMBINACIÓN CON EL TECHO ACÚSTICO TIPO A2.

SE COMPONE DE:

1. PARAMENTO BASE
2. CANALES Y MONTANTES DE 48 MM SEPARADOS 2 CM DE LA PARED(1).
3. INSTALACIÓN DE 100 MM DE FIBRA DE VIDRIO DE BAJA DENSIDAD.
4. INSTALACIÓN DE DOS PLACAS DE YESO LAMINADO DE 15 MM DE ESPESOR.

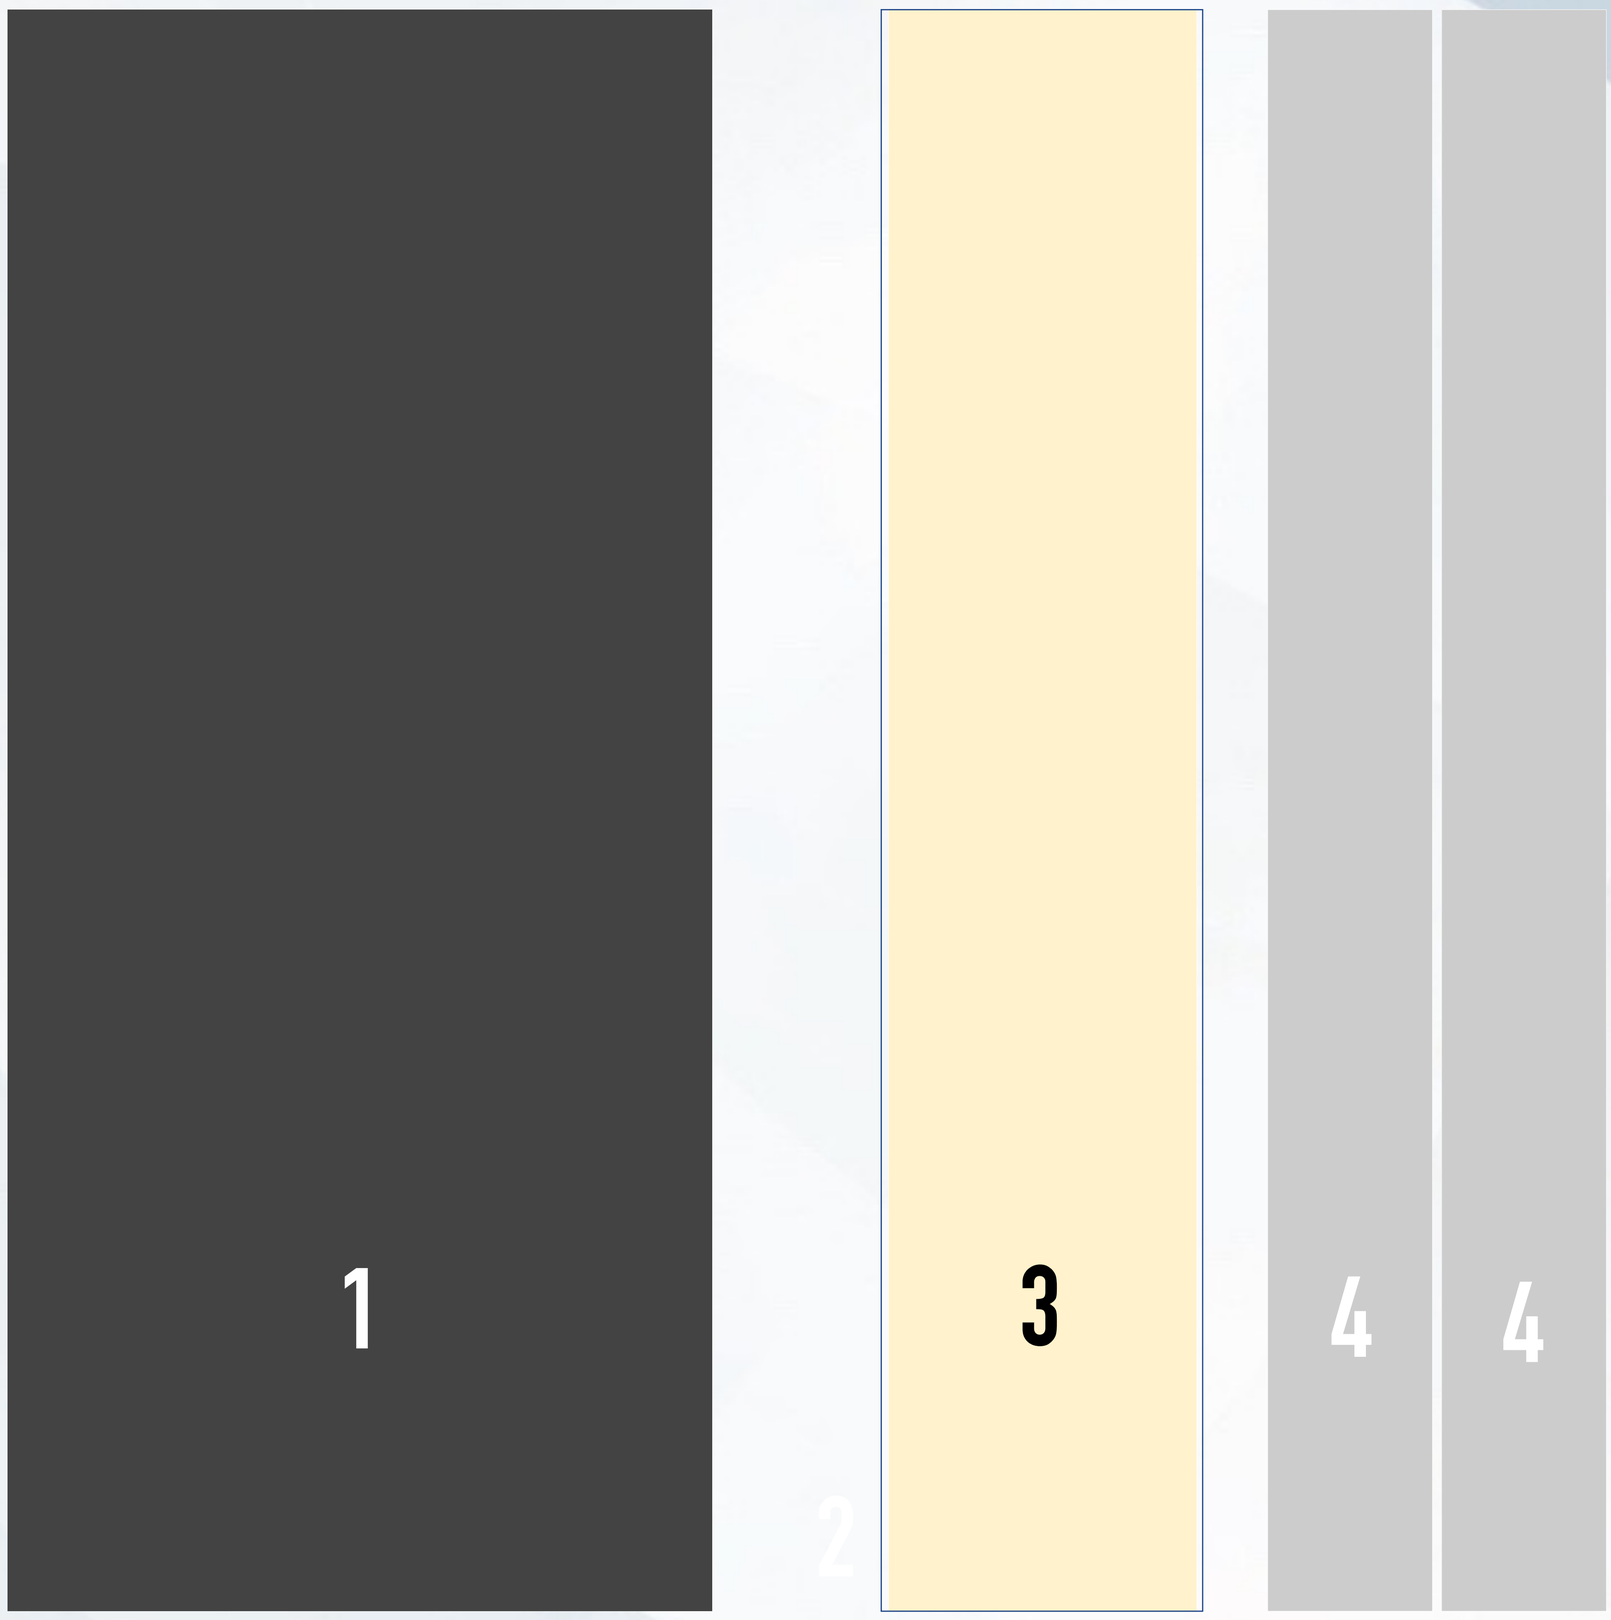

AGS A2+

EL TRASDOSADO AGS TIPO A2+ ESTÁ PENSADO PARA OBTENER NIVELES DE AISLAMIENTO ÓPTIMOS PARA LOCALES CON REPRODUCTORES MUSICALES COMO PUBS. PERMITE ALCANZAR NIVELES DE AISLAMIENTO DE MÁS DE 65 DBA EN COMBINACIÓN CON EL TECHO ACÚSTICO TIPO A2+.

SE COMPONE DE:

1. PARAMENTO BASE
2. CANALES Y MONTANTES DE 48 MM SEPARADOS 2 CM DE LA PARED(1).
3. INSTALACIÓN DE 50 MM DE FIBRA DE VIDRIO DE BAJA DENSIDAD.
4. INSTALACIÓN DE DOS PLACAS DE YESO LAMINADO DE 15 MM DE ESPESOR INSTALANDO UNA LÁMINA AGS4 ENTRE ELLAS.
5. LÁMINA AGS4.

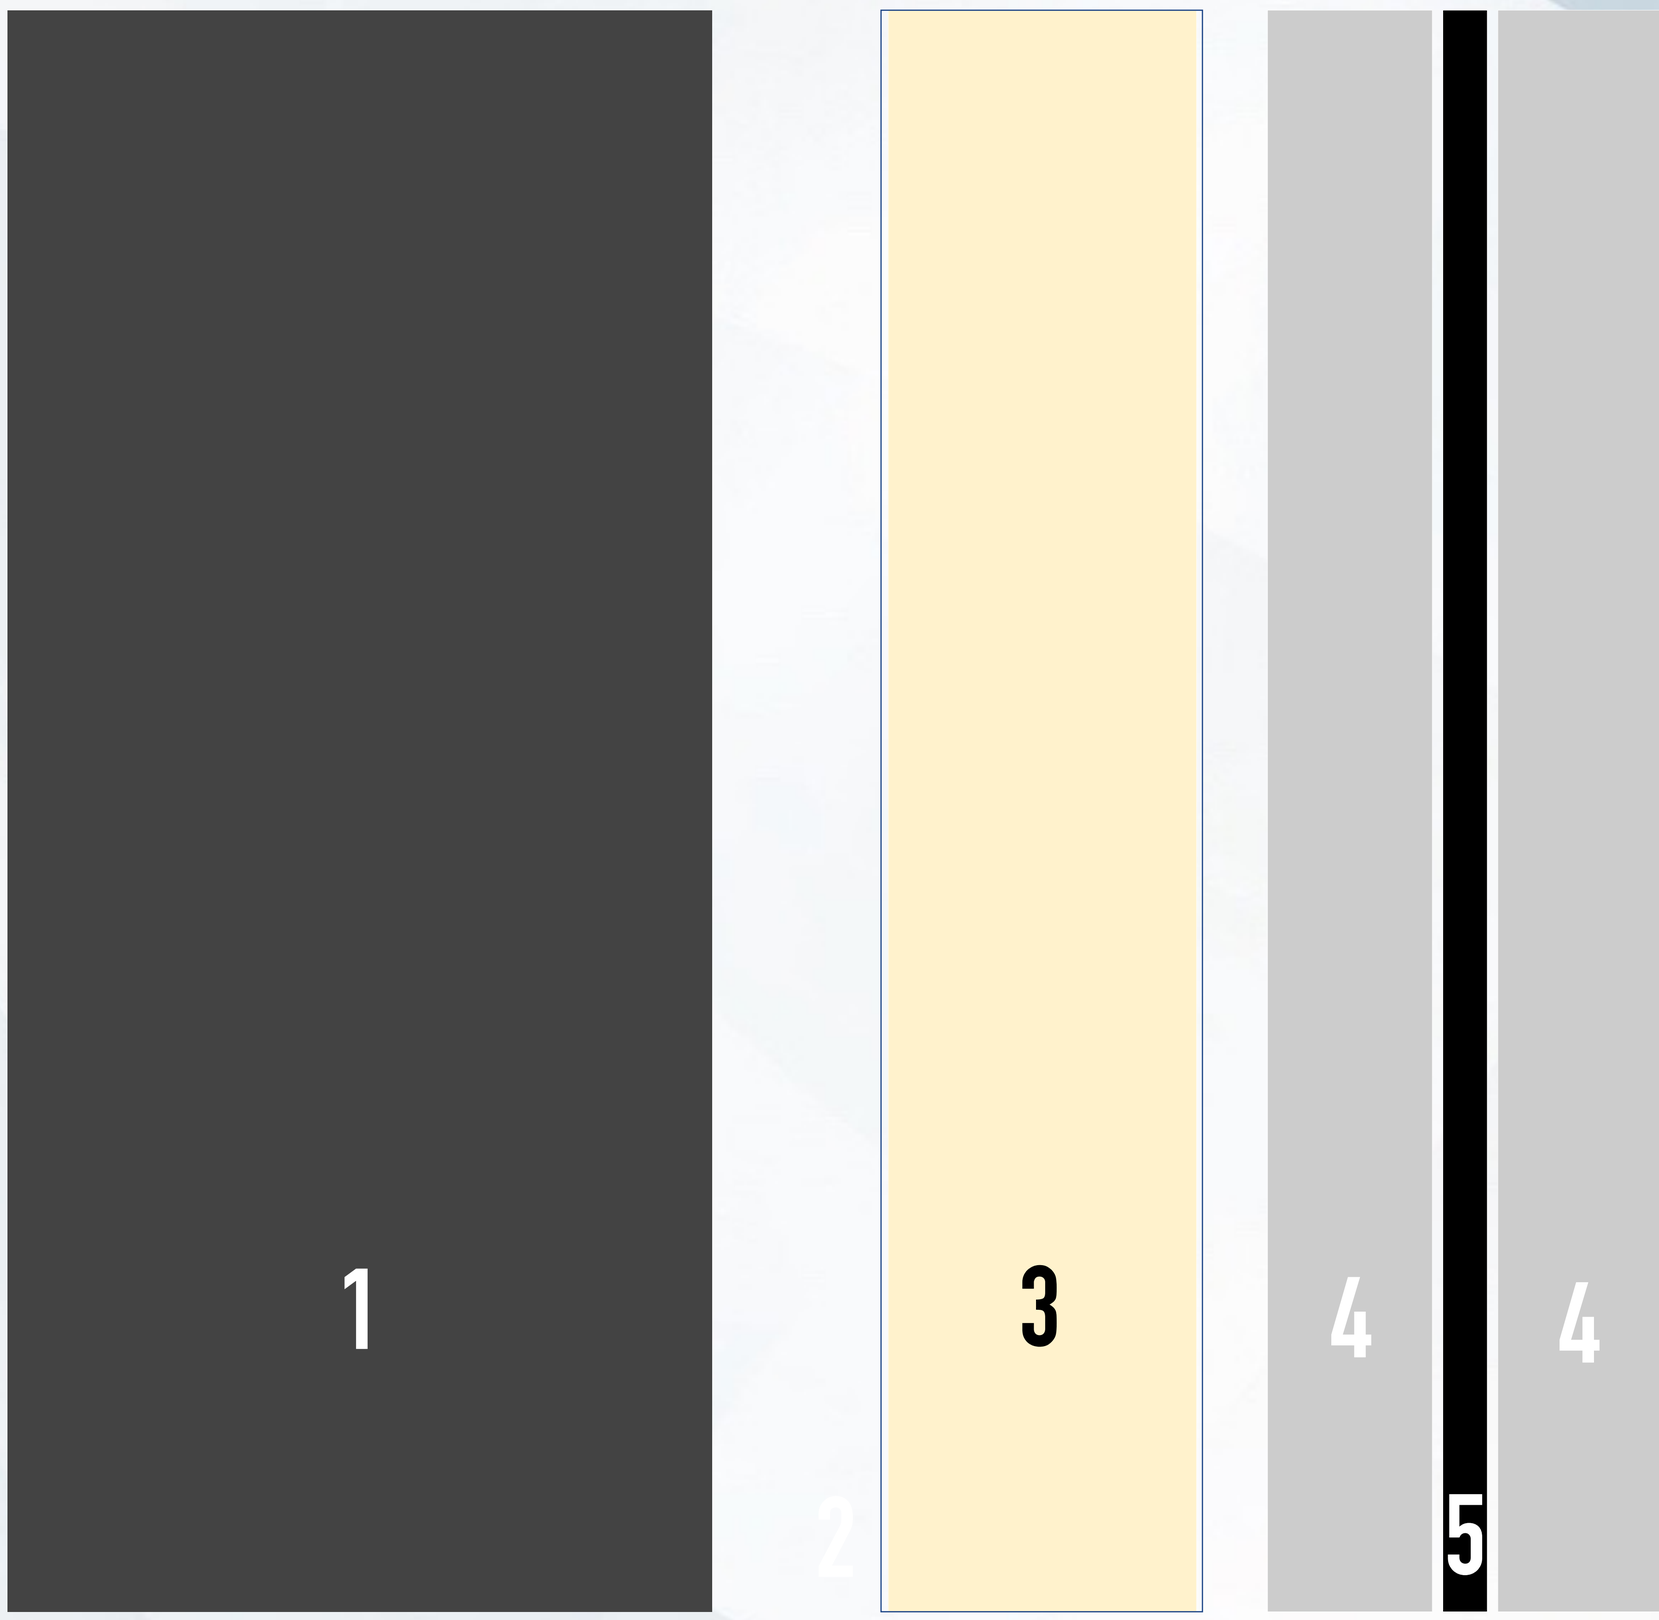

AGS A3+

EL TRASDOSADO AGS TIPO A3+ ESTÁ PENSADO PARA OBTENER NIVELES DE AISLAMIENTO ÓPTIMOS PARA LOCALES CON REPRODUCTORES MUSICALES COMO PUBS. PERMITE ALCANZAR NIVELES DE AISLAMIENTO DE MÁS DE 80 DBA EN COMBINACIÓN CON EL TECHO ACÚSTICO TIPO A3+.

SE COMPONE DE:
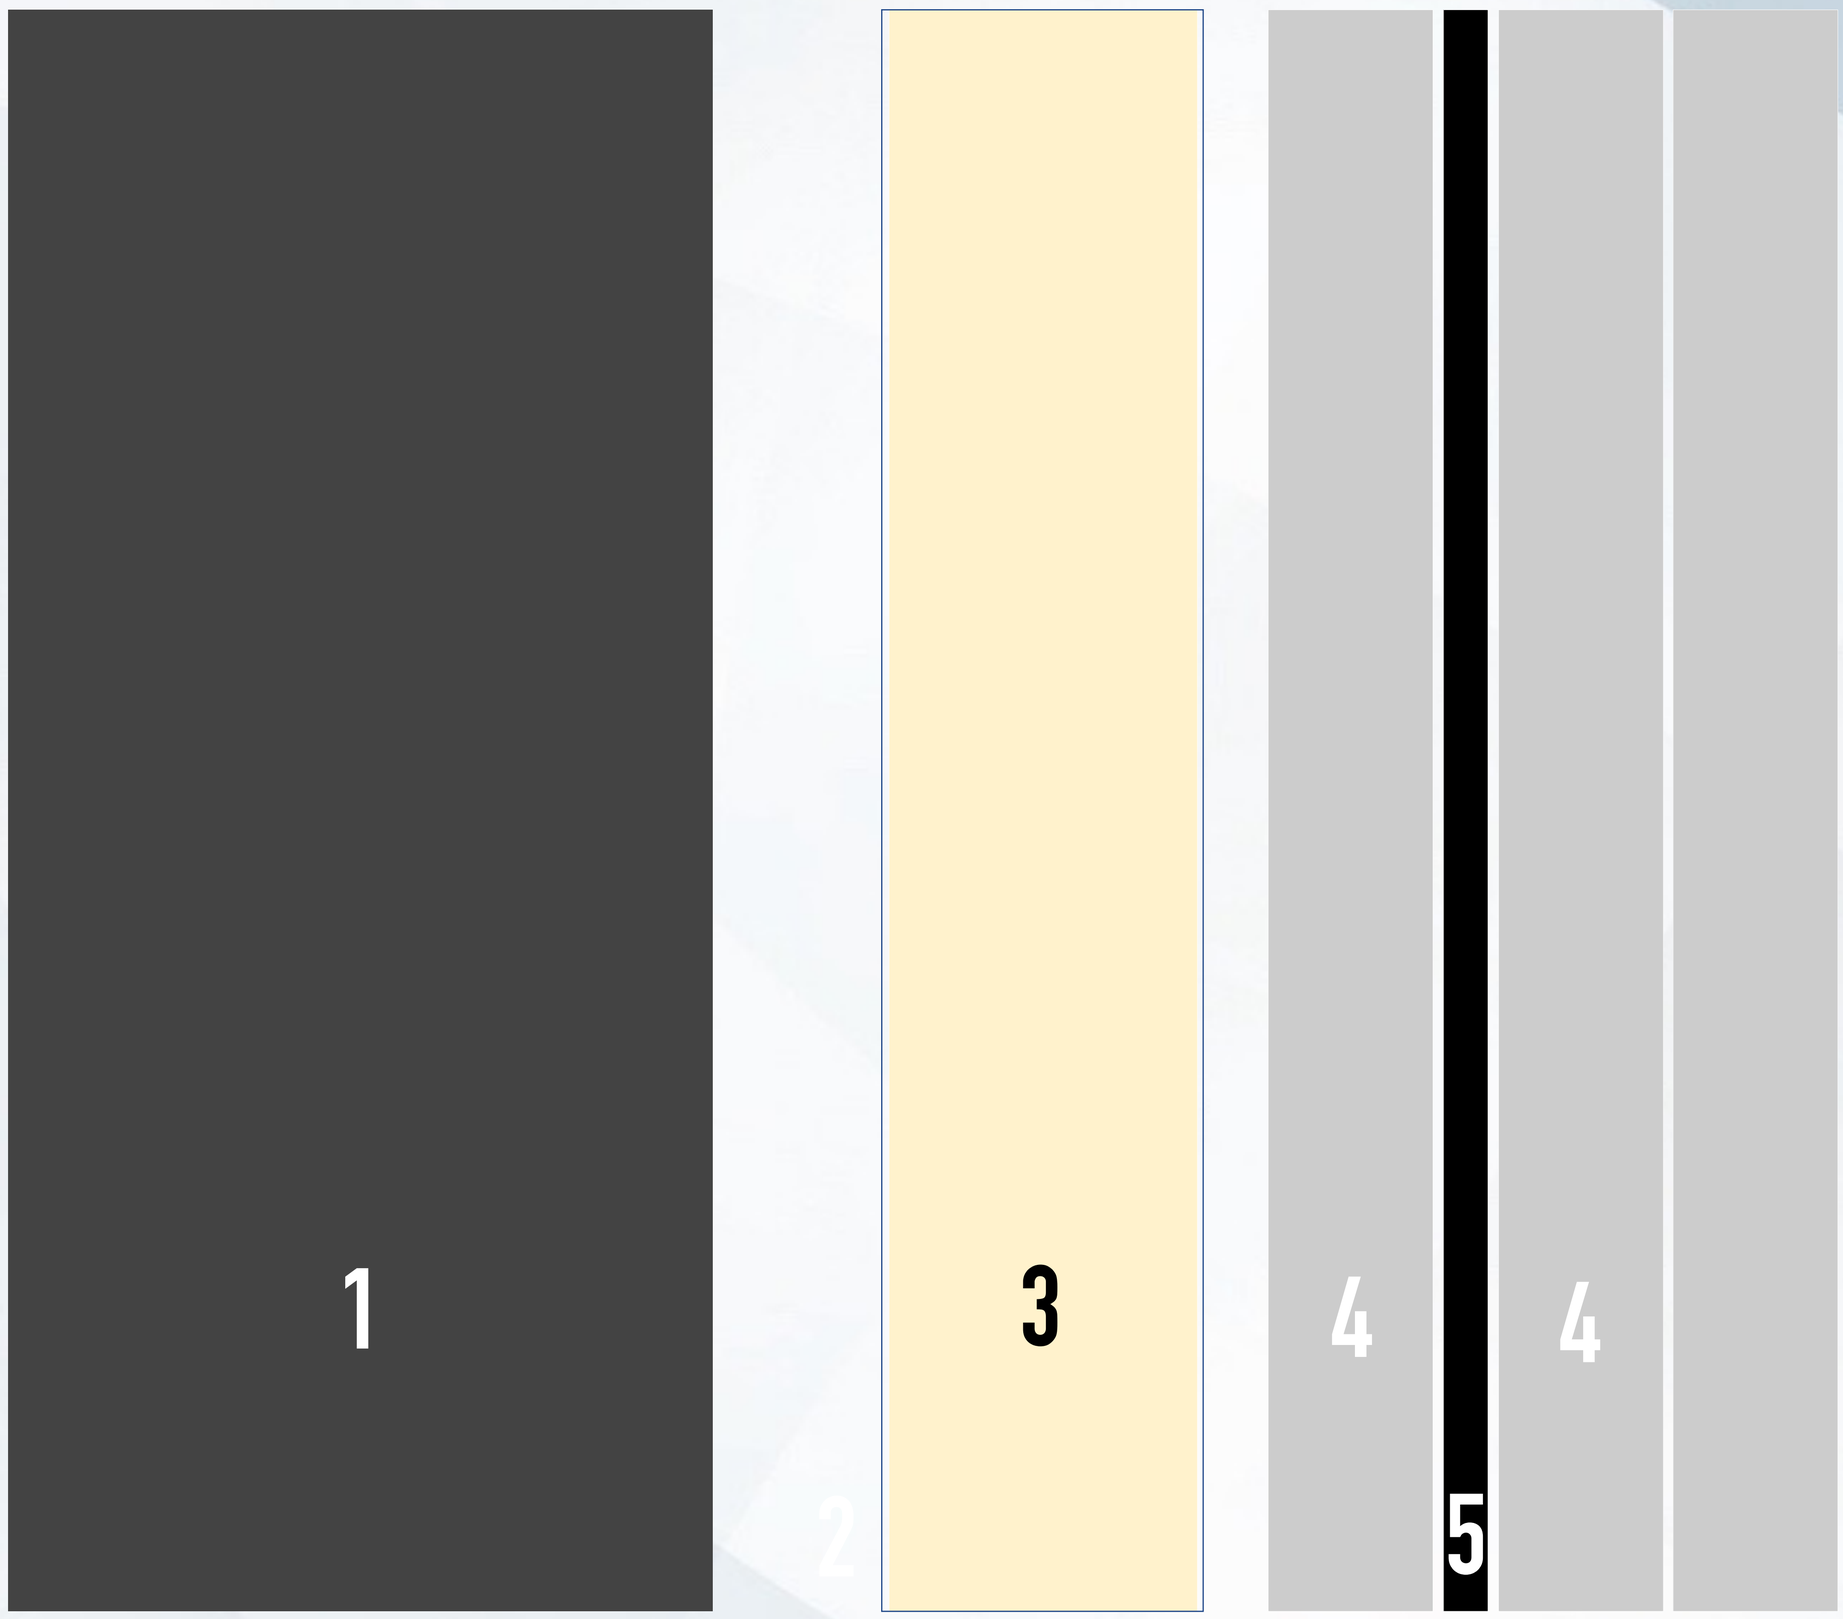
1. PARAMENTO BASE
2. CANALES Y MONTANTES DE 48 MM SEPARADOS 2 CM DE LA PARED(1).
3. INSTALACIÓN DE 50 MM DE FIBRA DE VIDRIO DE BAJA DENSIDAD.
4. INSTALACIÓN DE TRES PLACAS DE YESO LAMINADO DE 15 MM DE ESPESOR INSTALANDO UNA LÁMINA AGS4 ENTRE DOS DE ELLAS.
5. LÁMINA AGS4.