

TECHOS AGS




www.ags-world.com

AGS B3+

EL TECHO AGS TIPO B3+ ESTÁ PENSADO PARA OBTENER NIVELES DE AISLAMIENTO ÓPTIMOS PARA LOCALES CON REPRODUCTORES MUSICALES COMO PUBS O DISCOTECAS. PERMITE ALCANZAR NIVELES DE AISLAMIENTO DE MÁS DE 70 DBA EN COMBINACIÓN CON TRASDOSADOS AGS TIPO A2+.

SE COMPONE DE:

1. PARAMENTO BASE
2. VARILLA CON AMORTIGUADOR AGS T47-A DESCOLGADA DEL FORJADO.
3. AMORTIGUADOR AGS T47.
4. PERFILERÍA TC47.
5. INSTALACIÓN DE 100 MM DE FIBRA DE VIDRIO DE BAJA DENSIDAD.
6. INSTALACIÓN DE TRES PLACAS DE YESO LAMINADO ACÚSTICAS DE 15 MM DE ESPESOR INSTALANDO LÁMINAS AGS4 ENTRE DOS DE ELLAS.
7. LÁMINAS AGS4.

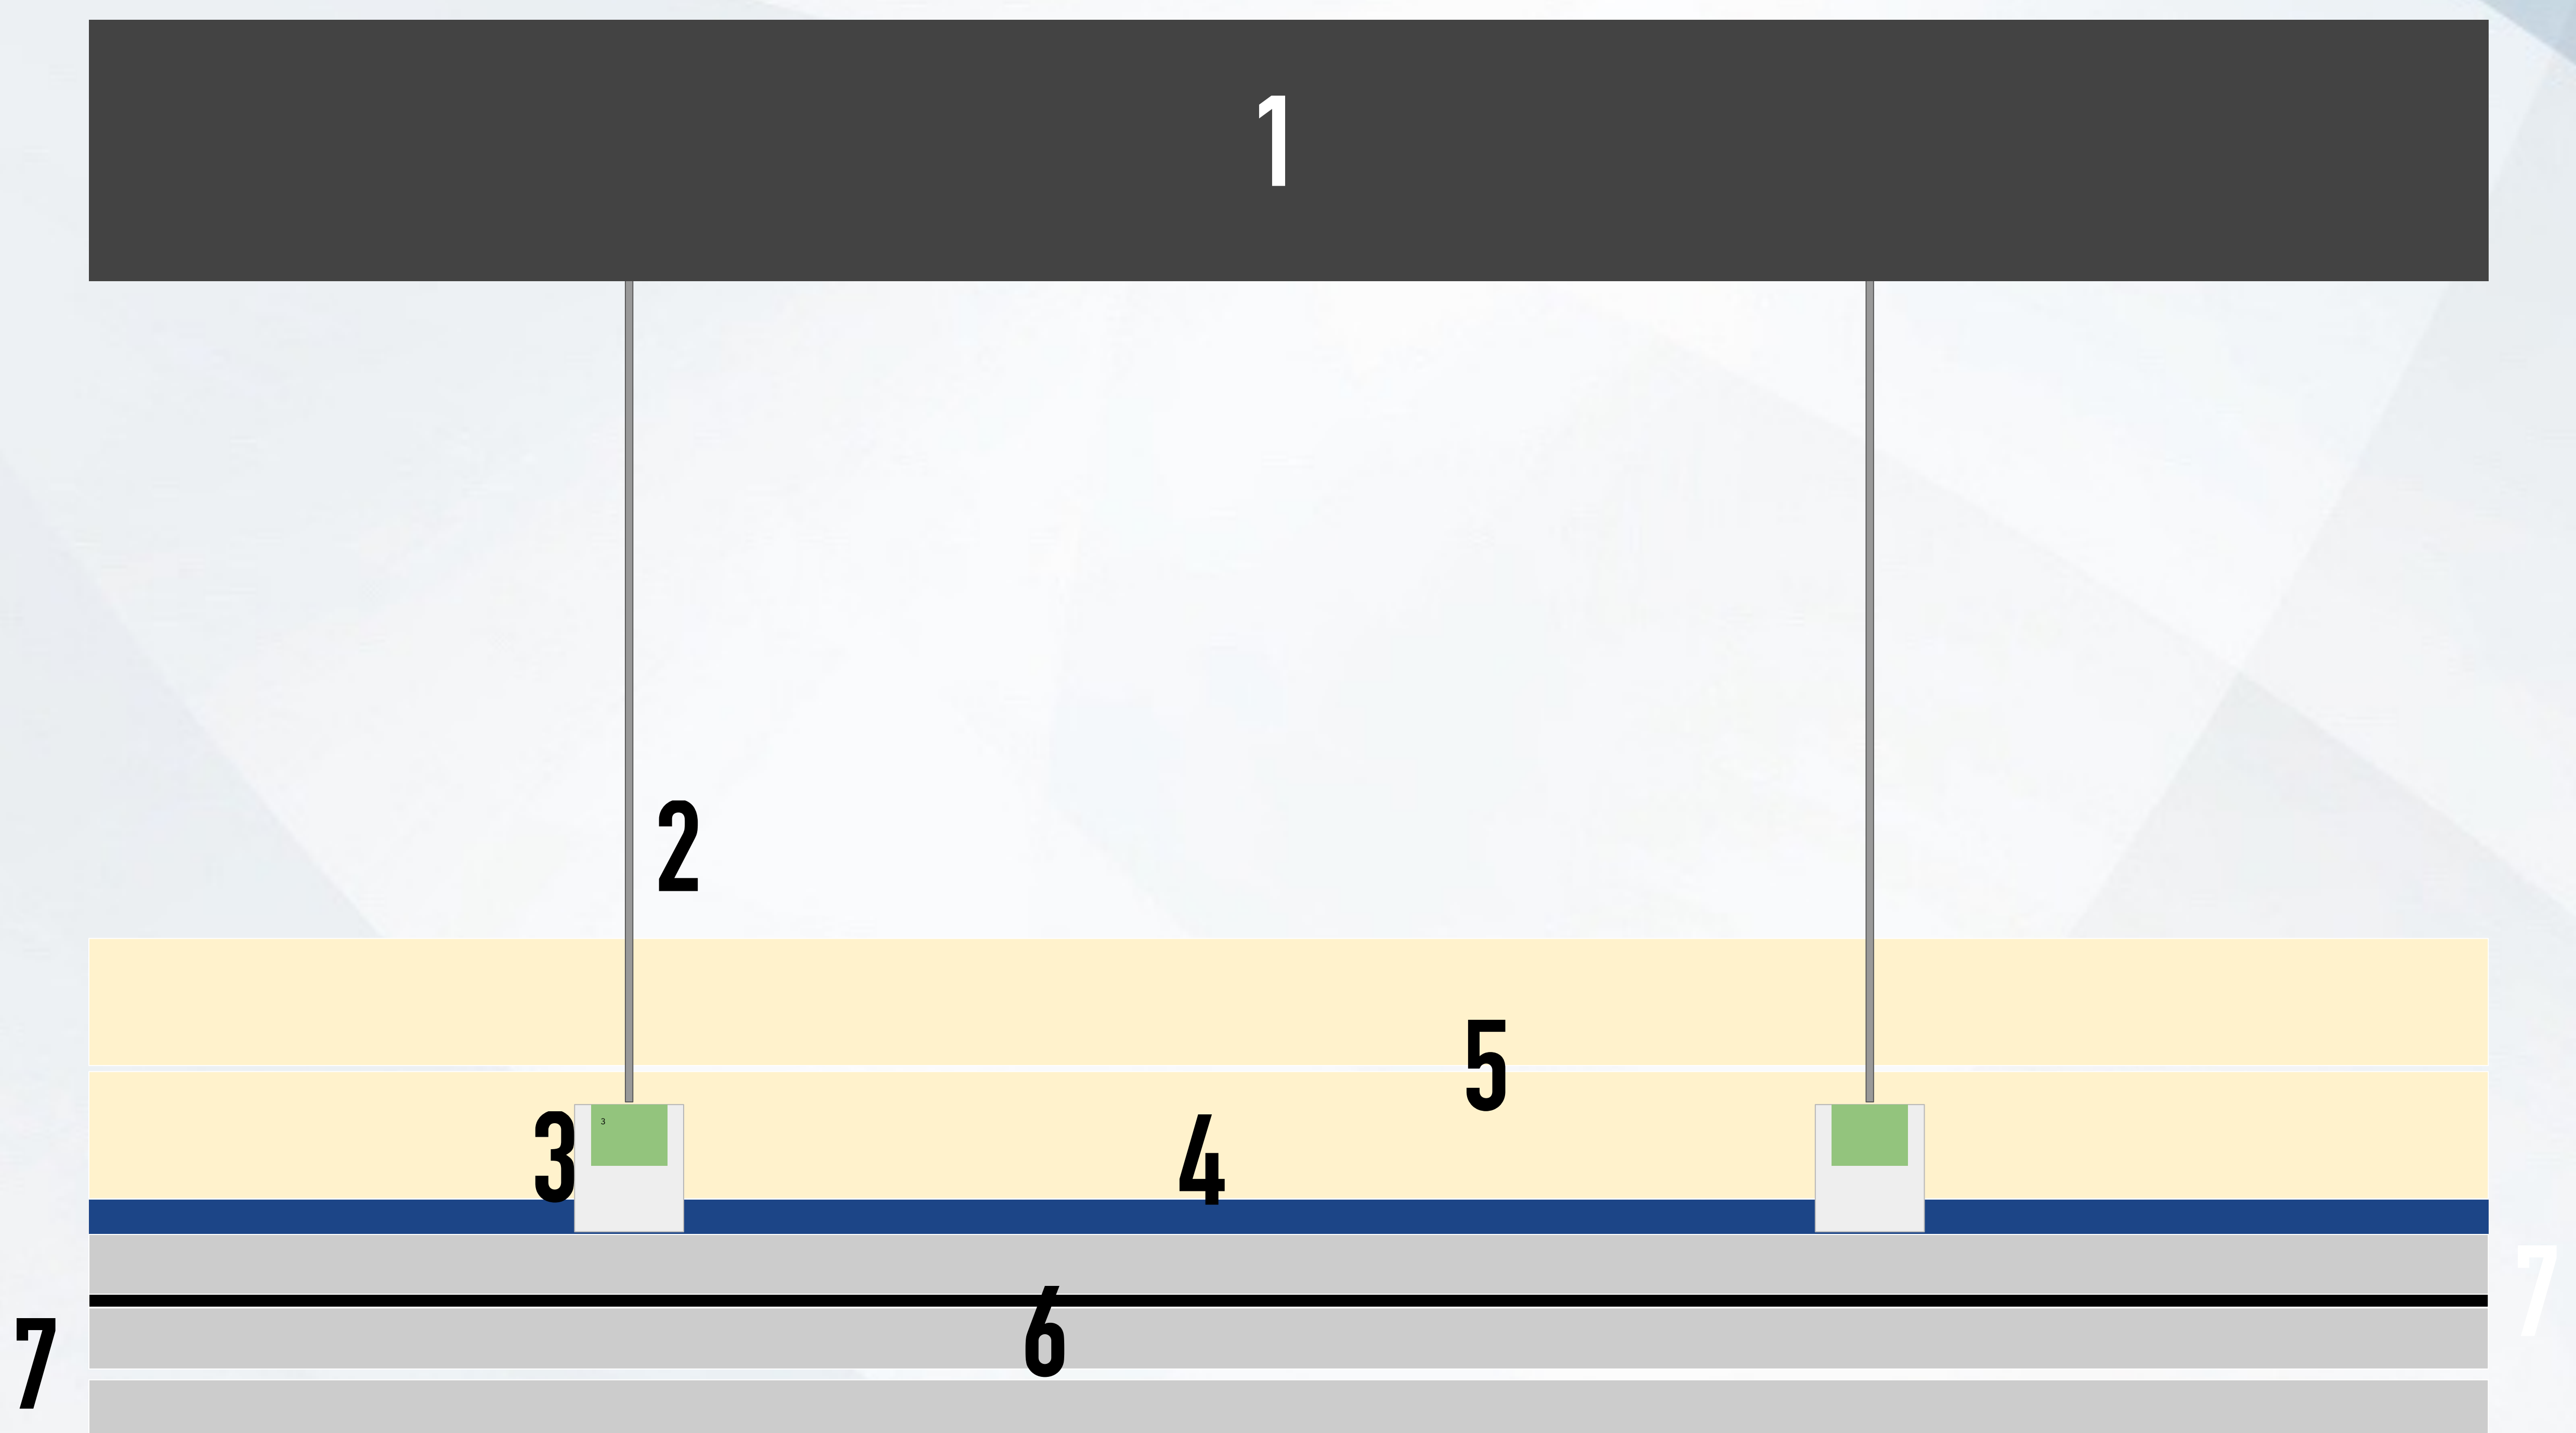


AGS A3+

EL TECHO AGS TIPO A3+ ESTÁ PENSADO PARA OBTENER NIVELES DE AISLAMIENTO ÓPTIMOS PARA LOCALES CON REPRODUCTORES MUSICALES COMO PUBS O DISCOTECAS. PERMITE ALCANZAR NIVELES DE AISLAMIENTO DE MÁS DE 70 DBA EN COMBINACIÓN CON TRASDOSADOS AGS TIPO A2+.

SE COMPONE DE:

1. PARAMENTO BASE
2. VARILLA CON AMORTIGUADOR AGS T47-A DESCOLGADA DEL FORJADO.
3. AMORTIGUADOR AGS T47.
4. PERFILERÍA TC47.
5. INSTALACIÓN DE 100 MM DE FIBRA DE VIDRIO DE BAJA DENSIDAD.
6. INSTALACIÓN DE TRES PLACAS DE YESO LAMINADO DE 15 MM DE ESPESOR INSTALANDO LÁMINAS AGS4 ENTRE DOS DE ELLAS.
7. LÁMINAS AGS4.

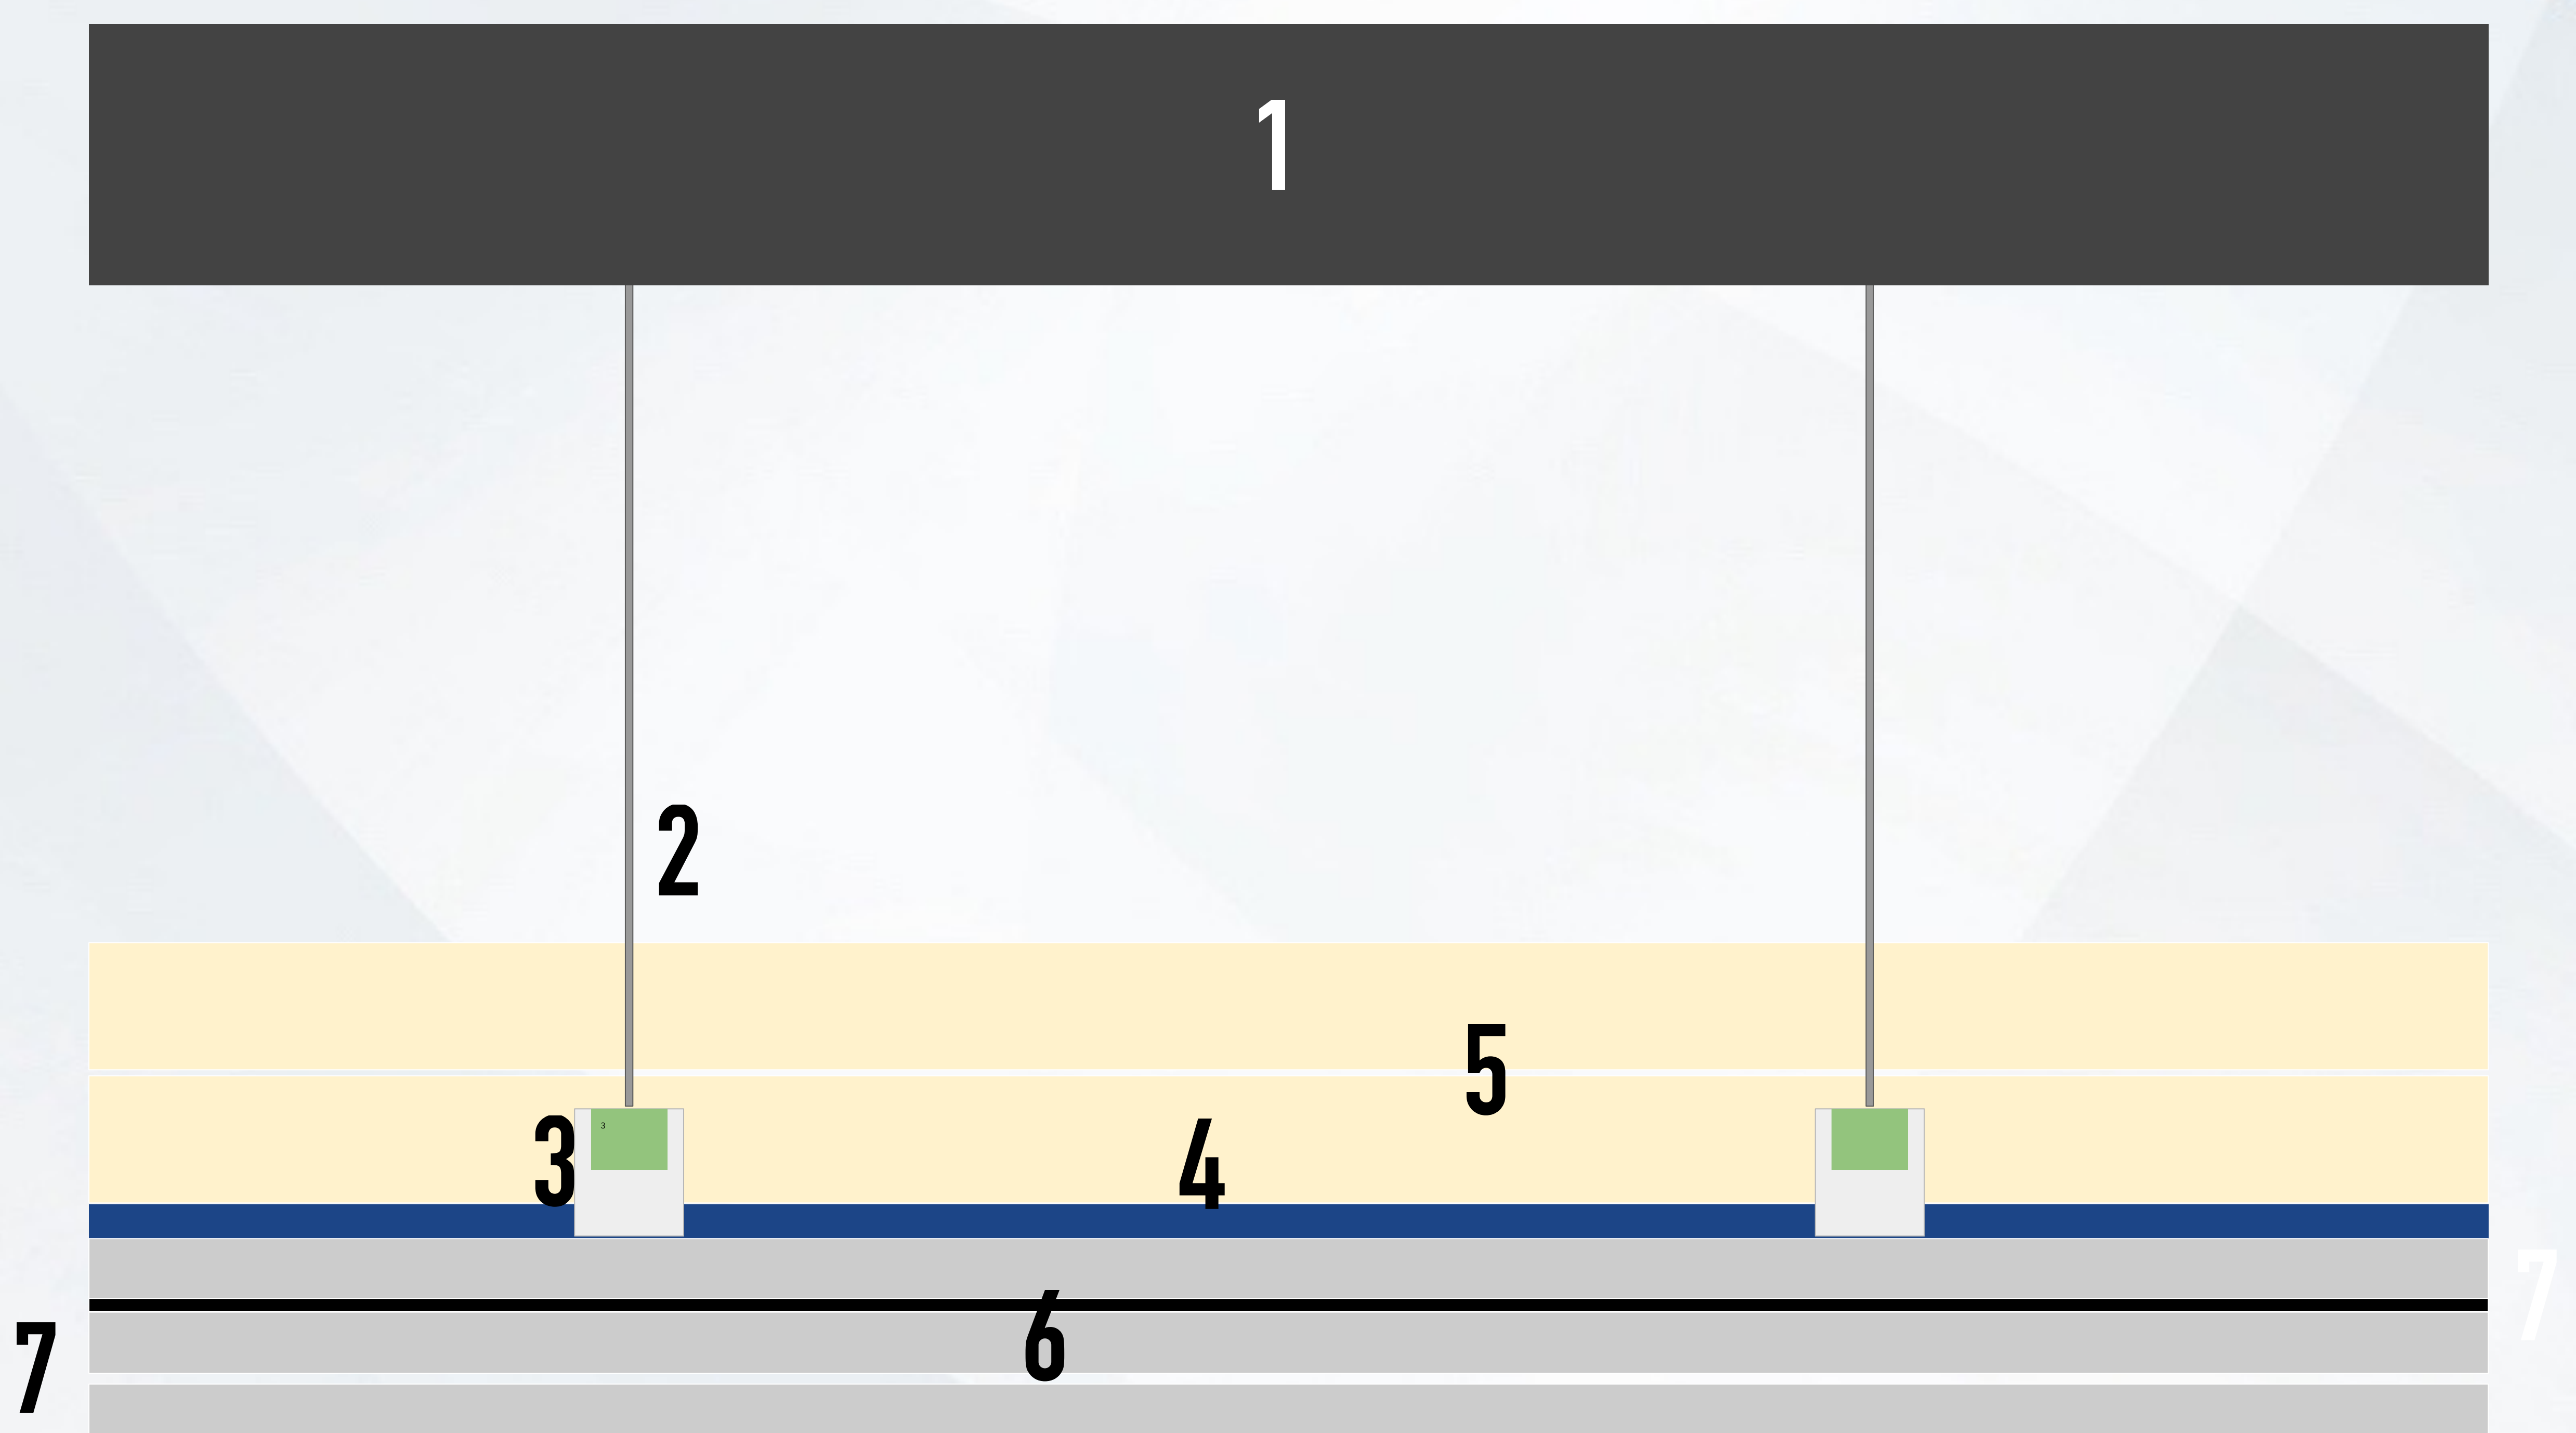


AGS A2+

EL TECHO AGS TIPO A2+ ESTÁ PENSADO PARA OBTENER NIVELES DE AISLAMIENTO ÓPTIMOS PARA LOCALES CON REPRODUCTORES MUSICALES COMO PUBS O DISCOTECAS. PERMITE ALCANZAR NIVELES DE AISLAMIENTO DE MÁS DE 70 DBA EN COMBINACIÓN CON TRASDOSADOS AGS TIPO A2+.

SE COMPONE DE:

1. PARAMENTO BASE
2. VARILLA CON AMORTIGUADOR AGS T47-A DESCOLGADA DEL FORJADO.
3. AMORTIGUADOR AGS T47.
4. PERFILERÍA TC47.
5. INSTALACIÓN DE 100 MM DE FIBRA DE VIDRIO DE BAJA DENSIDAD.
6. INSTALACIÓN DE DOS PLACAS DE YESO LAMINADO DE 15 MM DE ESPESOR INSTALANDO LÁMINAS AGS4 ENTRE ELLAS.
7. LÁMINAS AGS4.

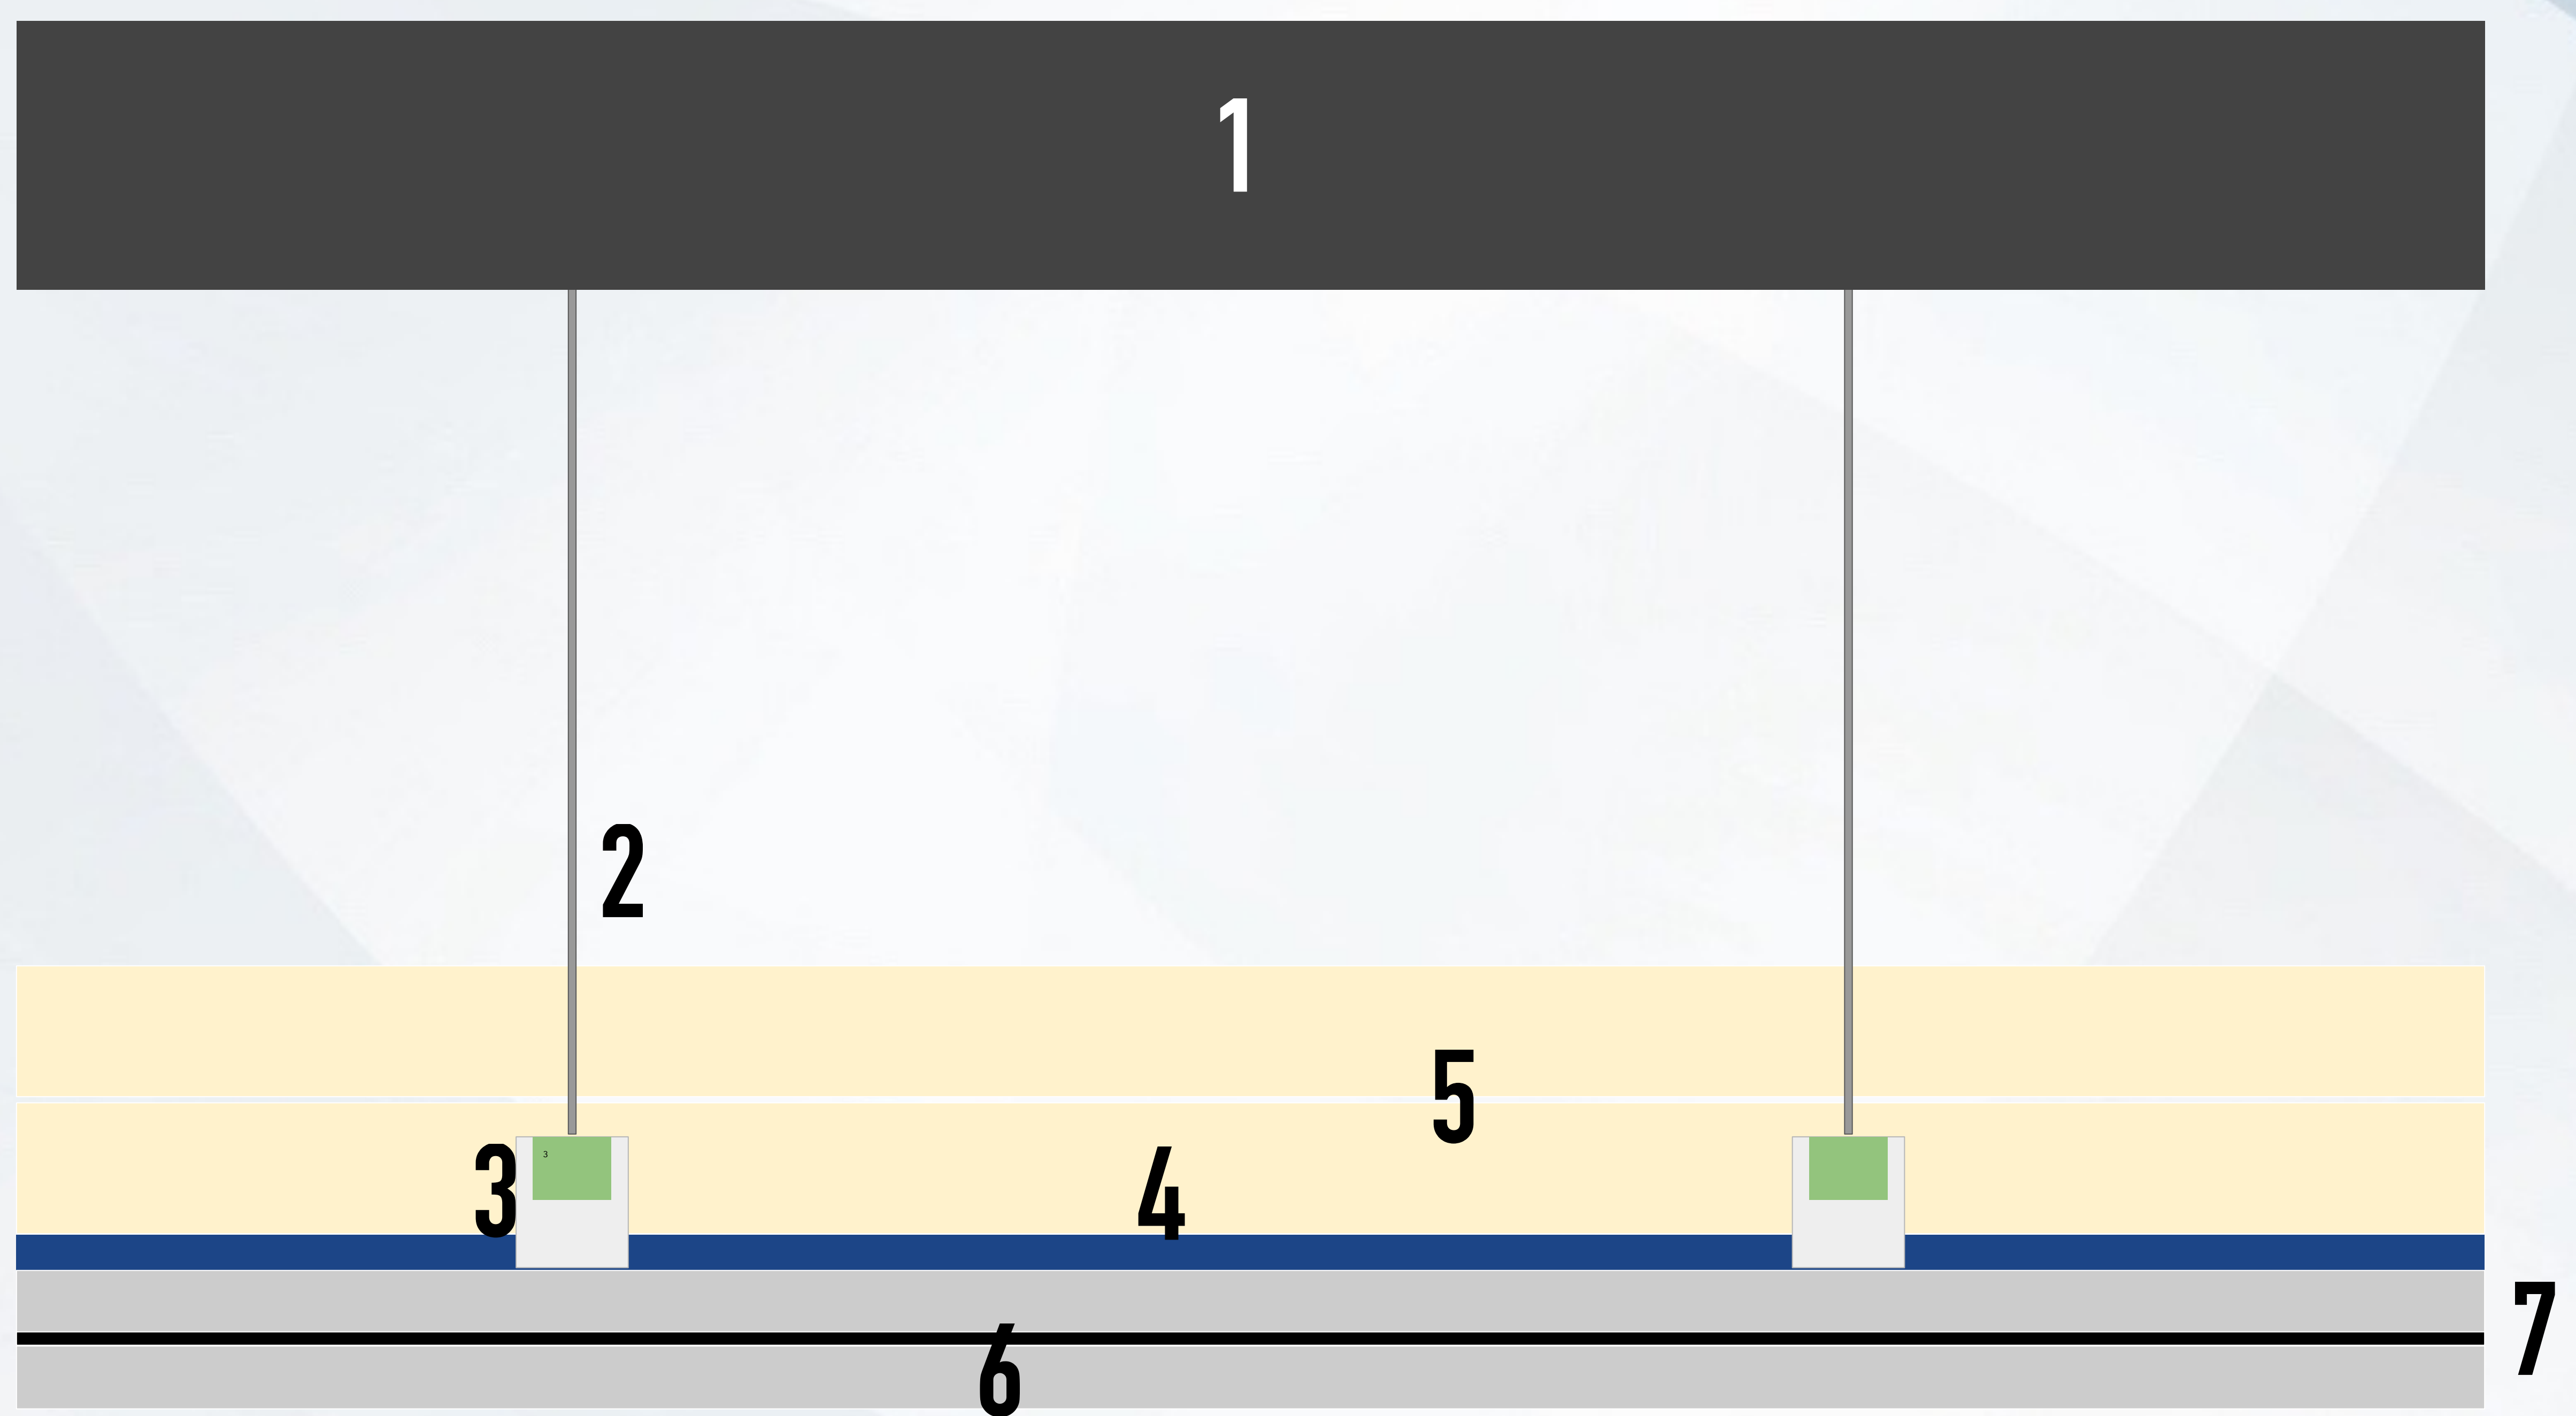


AGS A2

EL TECHO AGS TIPO A2 ESTÁ PENSADO PARA OBTENER NIVELES DE AISLAMIENTO ÓPTIMOS PARA LOCALES SIN REPRODUCTORES MUSICALES COMO RESTAURANTES, SUPERMERCADOS O COMERCIOS. PERMITE ALCANZAR NIVELES DE AISLAMIENTO DE MÁS DE 60 DBA EN COMBINACIÓN CON FORJADOS ESTÁNDAR.

SE COMPONE DE:

1. PARAMENTO BASE
2. VARILLA CON AMORTIGUADOR AGS T47-A DESCOLGADA DEL FORJADO.
3. AMORTIGUADOR AGS T47.
4. PERFILERÍA TC47.
5. INSTALACIÓN DE 100 MM DE FIBRA DE VIDRIO DE BAJA DENSIDAD.
6. INSTALACIÓN DE DOS PLACAS DE YESO LAMINADO DE 15 MM.

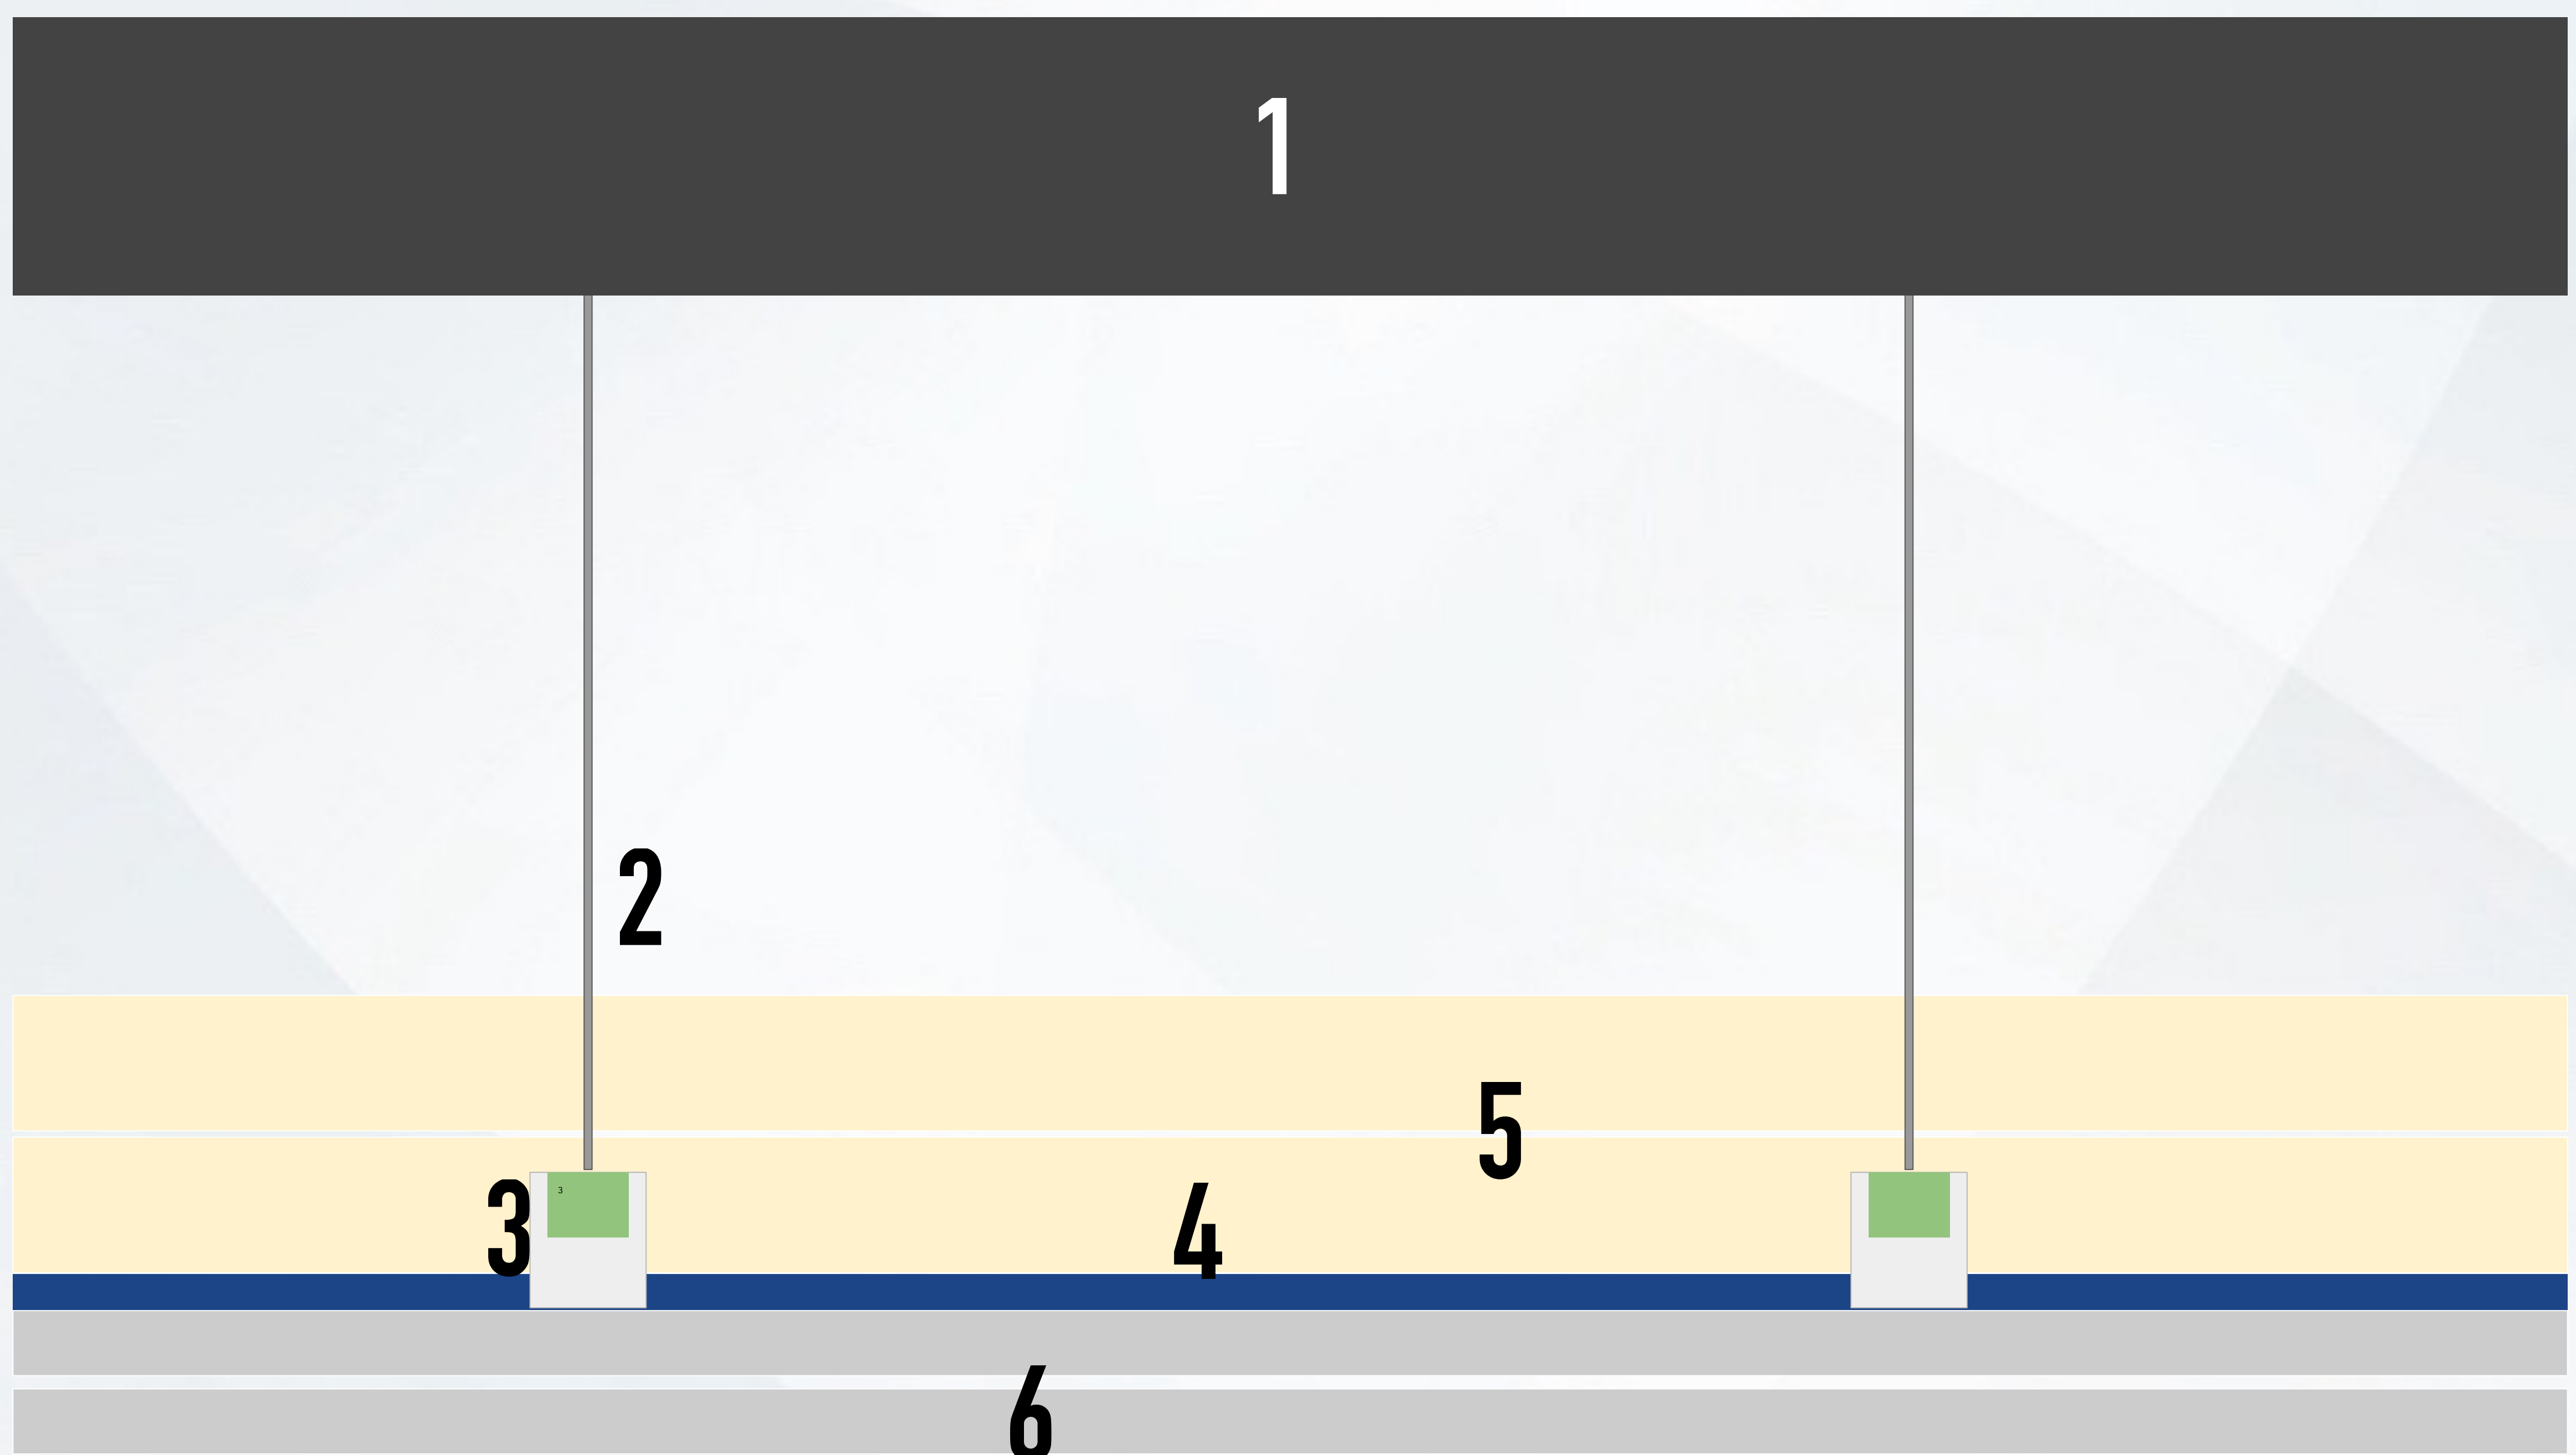

AGS A1

EL TECHO AGS TIPO A1 ESTÁ PENSADO PARA OBTENER NIVELES DE AISLAMIENTO ÓPTIMOS PARA LOCALES SIN REPRODUCTORES MUSICALES. PERMITE ALCANZAR NIVELES DE AISLAMIENTO DE HASTA 60 DBA.

SE COMPONE DE:

1. PARAMENTO BASE
2. VARILLA CON AMORTIGUADOR AGS T47-A DESCOLGADA DEL FORJADO.
3. AMORTIGUADOR AGS T47.
4. PERFILERÍA TC47.
5. INSTALACIÓN DE 100 MM DE FIBRA DE VIDRIO DE BAJA DENSIDAD.
6. INSTALACIÓN DE UNA PLACA DE YESO LAMINADO DE 15 MM.

